


STAN ISTNIEJĄCY

OZNACZENIA:

▶ wejścia do budynku



▶ wejścia do lokali użytkowych

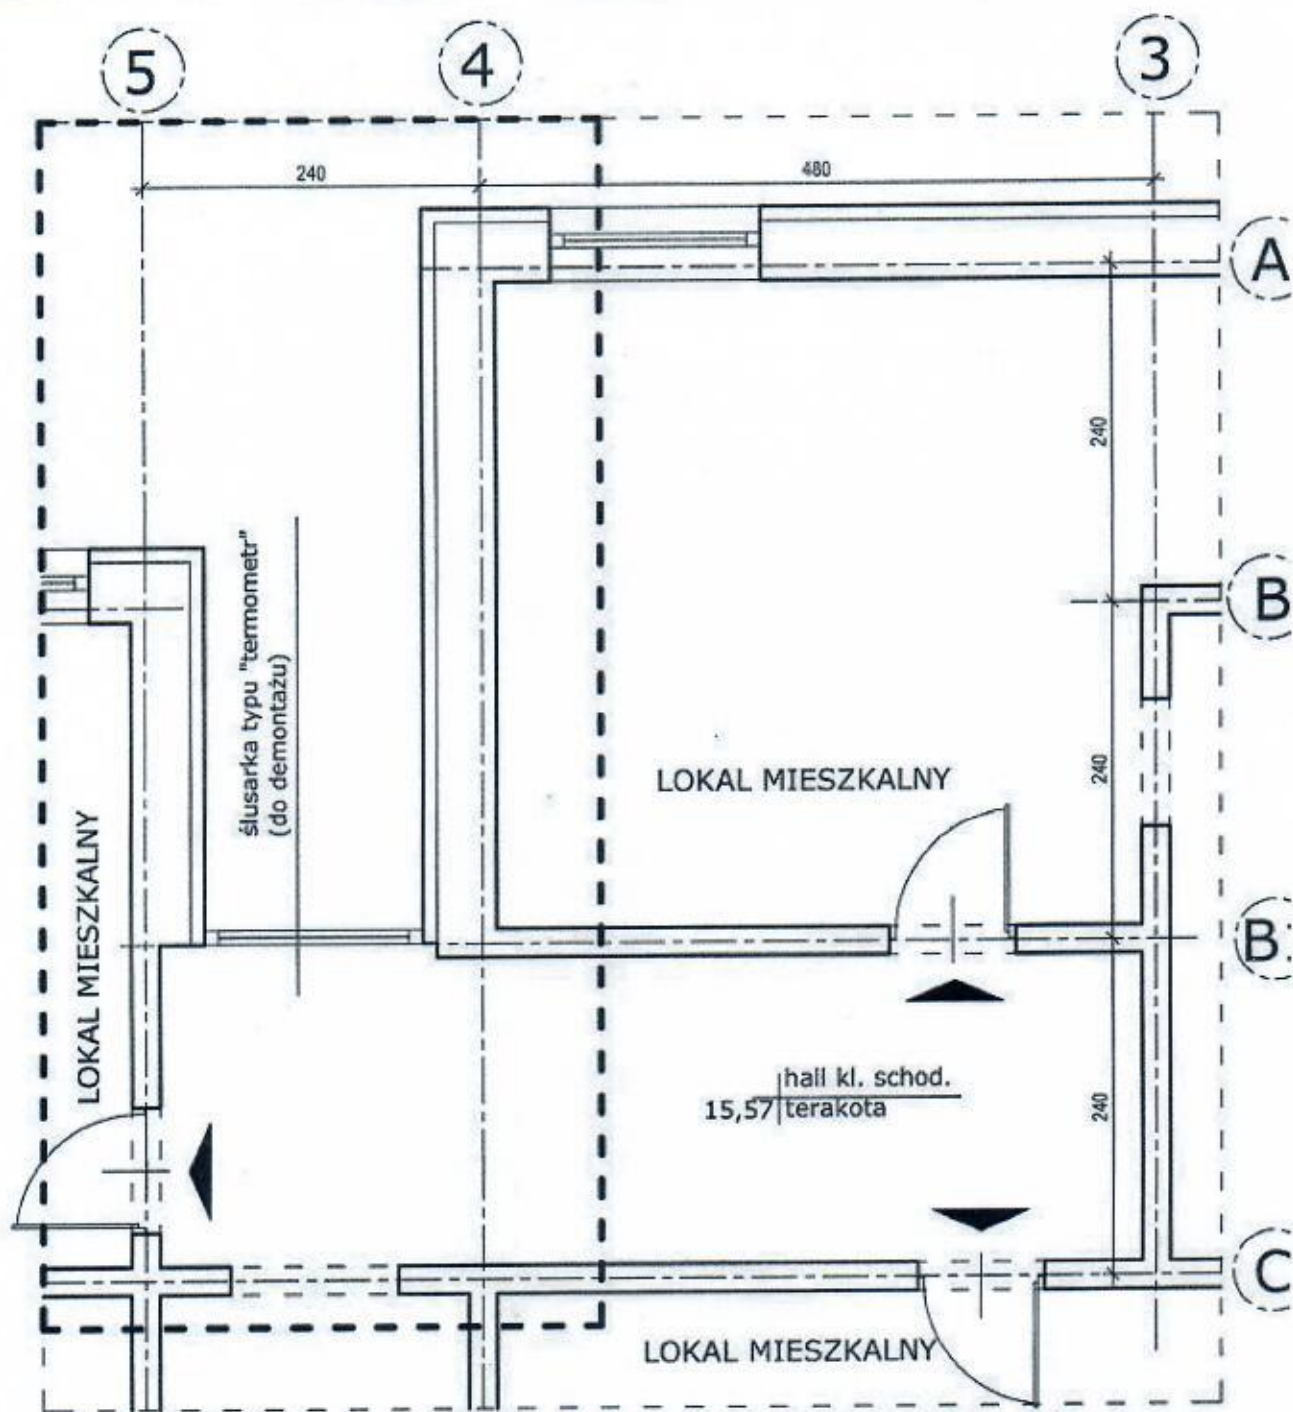▭ obszar opracowania



STAN ISTNIEJĄCY


OZNACZENIA:

-  wejścia do lokali mieszkalnych
-  wejście do szybu dźwigu / platformy z hallu klatki schodowej



projektowany szyb samonośny dźwigu /platformy

POZIOM POSADZKI PARTERU +/-0,00 = 26,20 m n.p.W = 104,08 m

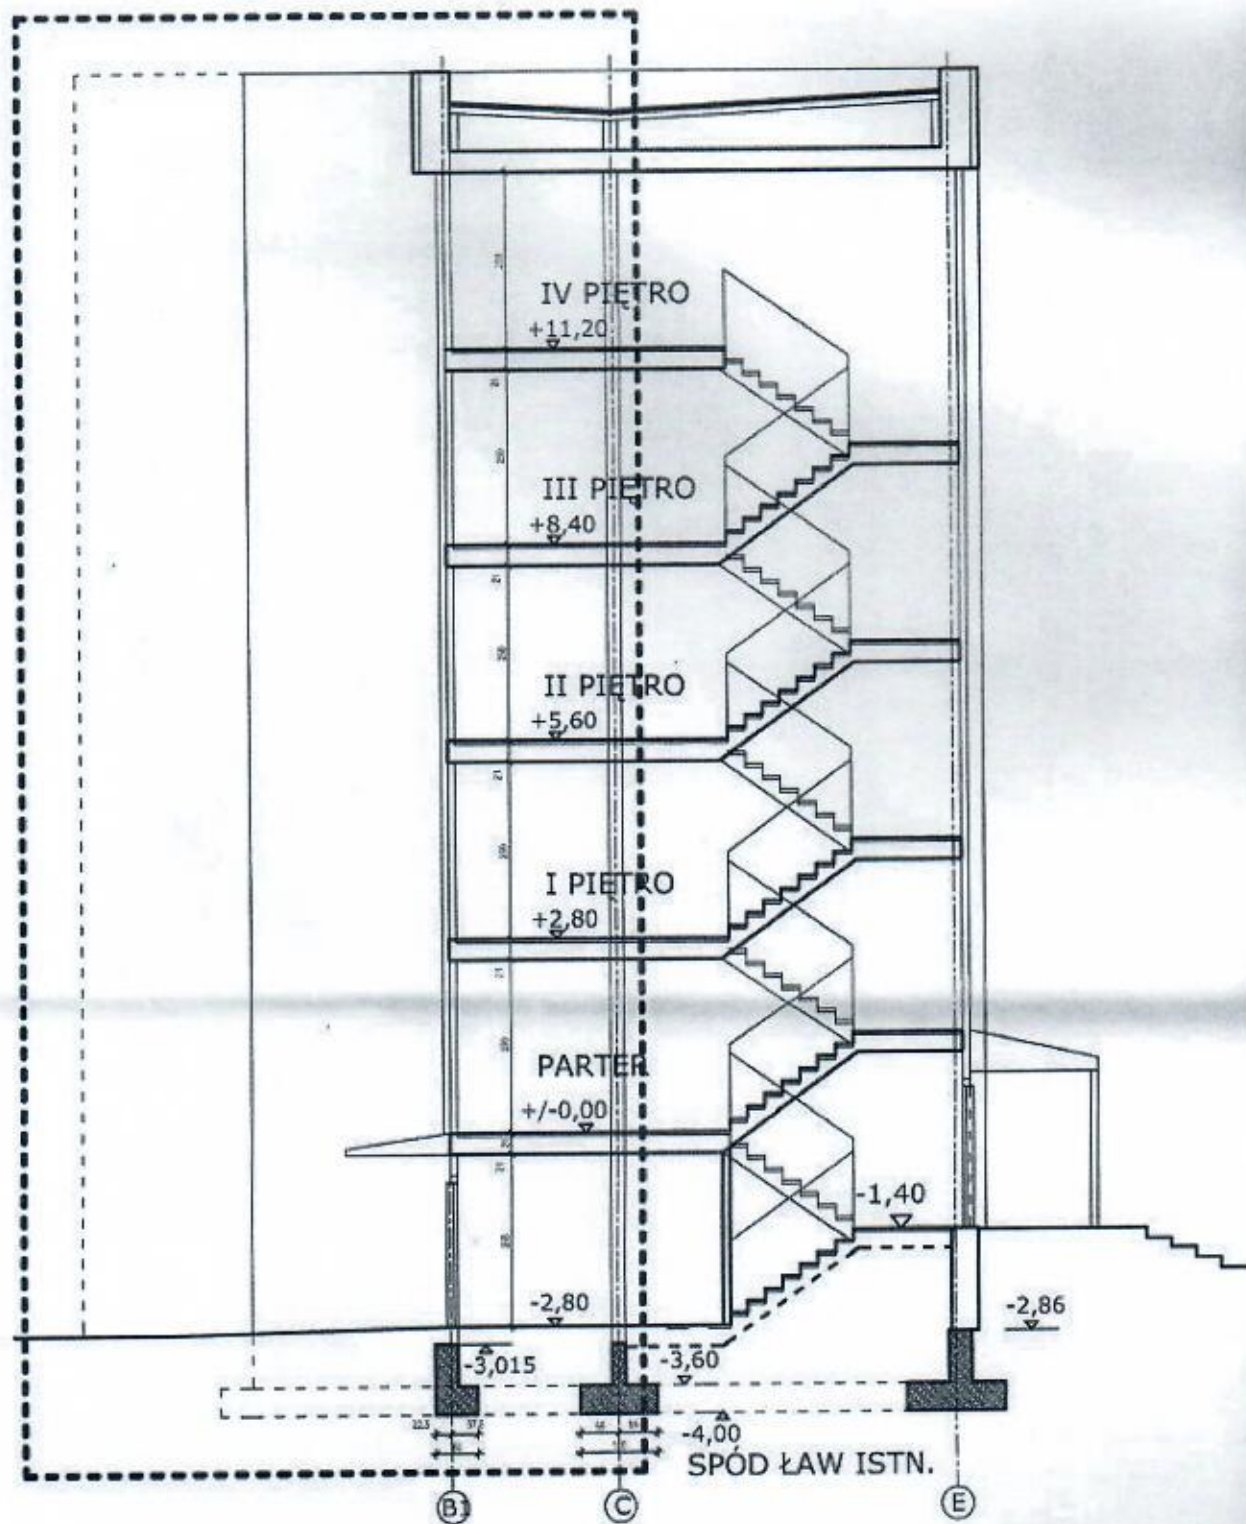

OZNACZENIA:



obszar opracowania



OZNACZENIA:

 obszar