


18/11/13

MAPA DO CELÓW PROJEKTOWYCH		
m. st. Warszawa, dz. Ursynów ul. Pięciolinii 10		
Id	BG.6640.11501.2018	
Jednostka ewidencyjna	Identyfikator	146513_8
	Nazwa	Ursynów
Obręb ewidencyjny	Identyfikator	146513_8.1008
	Nazwa	1-10-08
Skala mapy	1 : 500	
Sekcja	numeryczna	
Nazwa układu współrzędnych	prostokątnych płaskich	2000
	wysokości	K-86
Oznaczenie obszaru, który był przedmiotem aktualizacji	szary	
Oznaczenie i informacje o służebnościach gruntowych mających wpływ na zagospodarowanie gruntów zlokalizowanych w granicach projektowanej inwestycji	wykonano bez ustalenia obciążeń	
Oznaczenie symbolu konturu użytku gruntowego, który nie jest ujawniony w bazie danych ewidencji gruntów i budynków	brak	
Nie wyklucza się istnienia w terenie innych nie wykazanych na niniejszej mapie urządzeń podziemnych, które nie były zgłoszone do inwentaryzacji.		

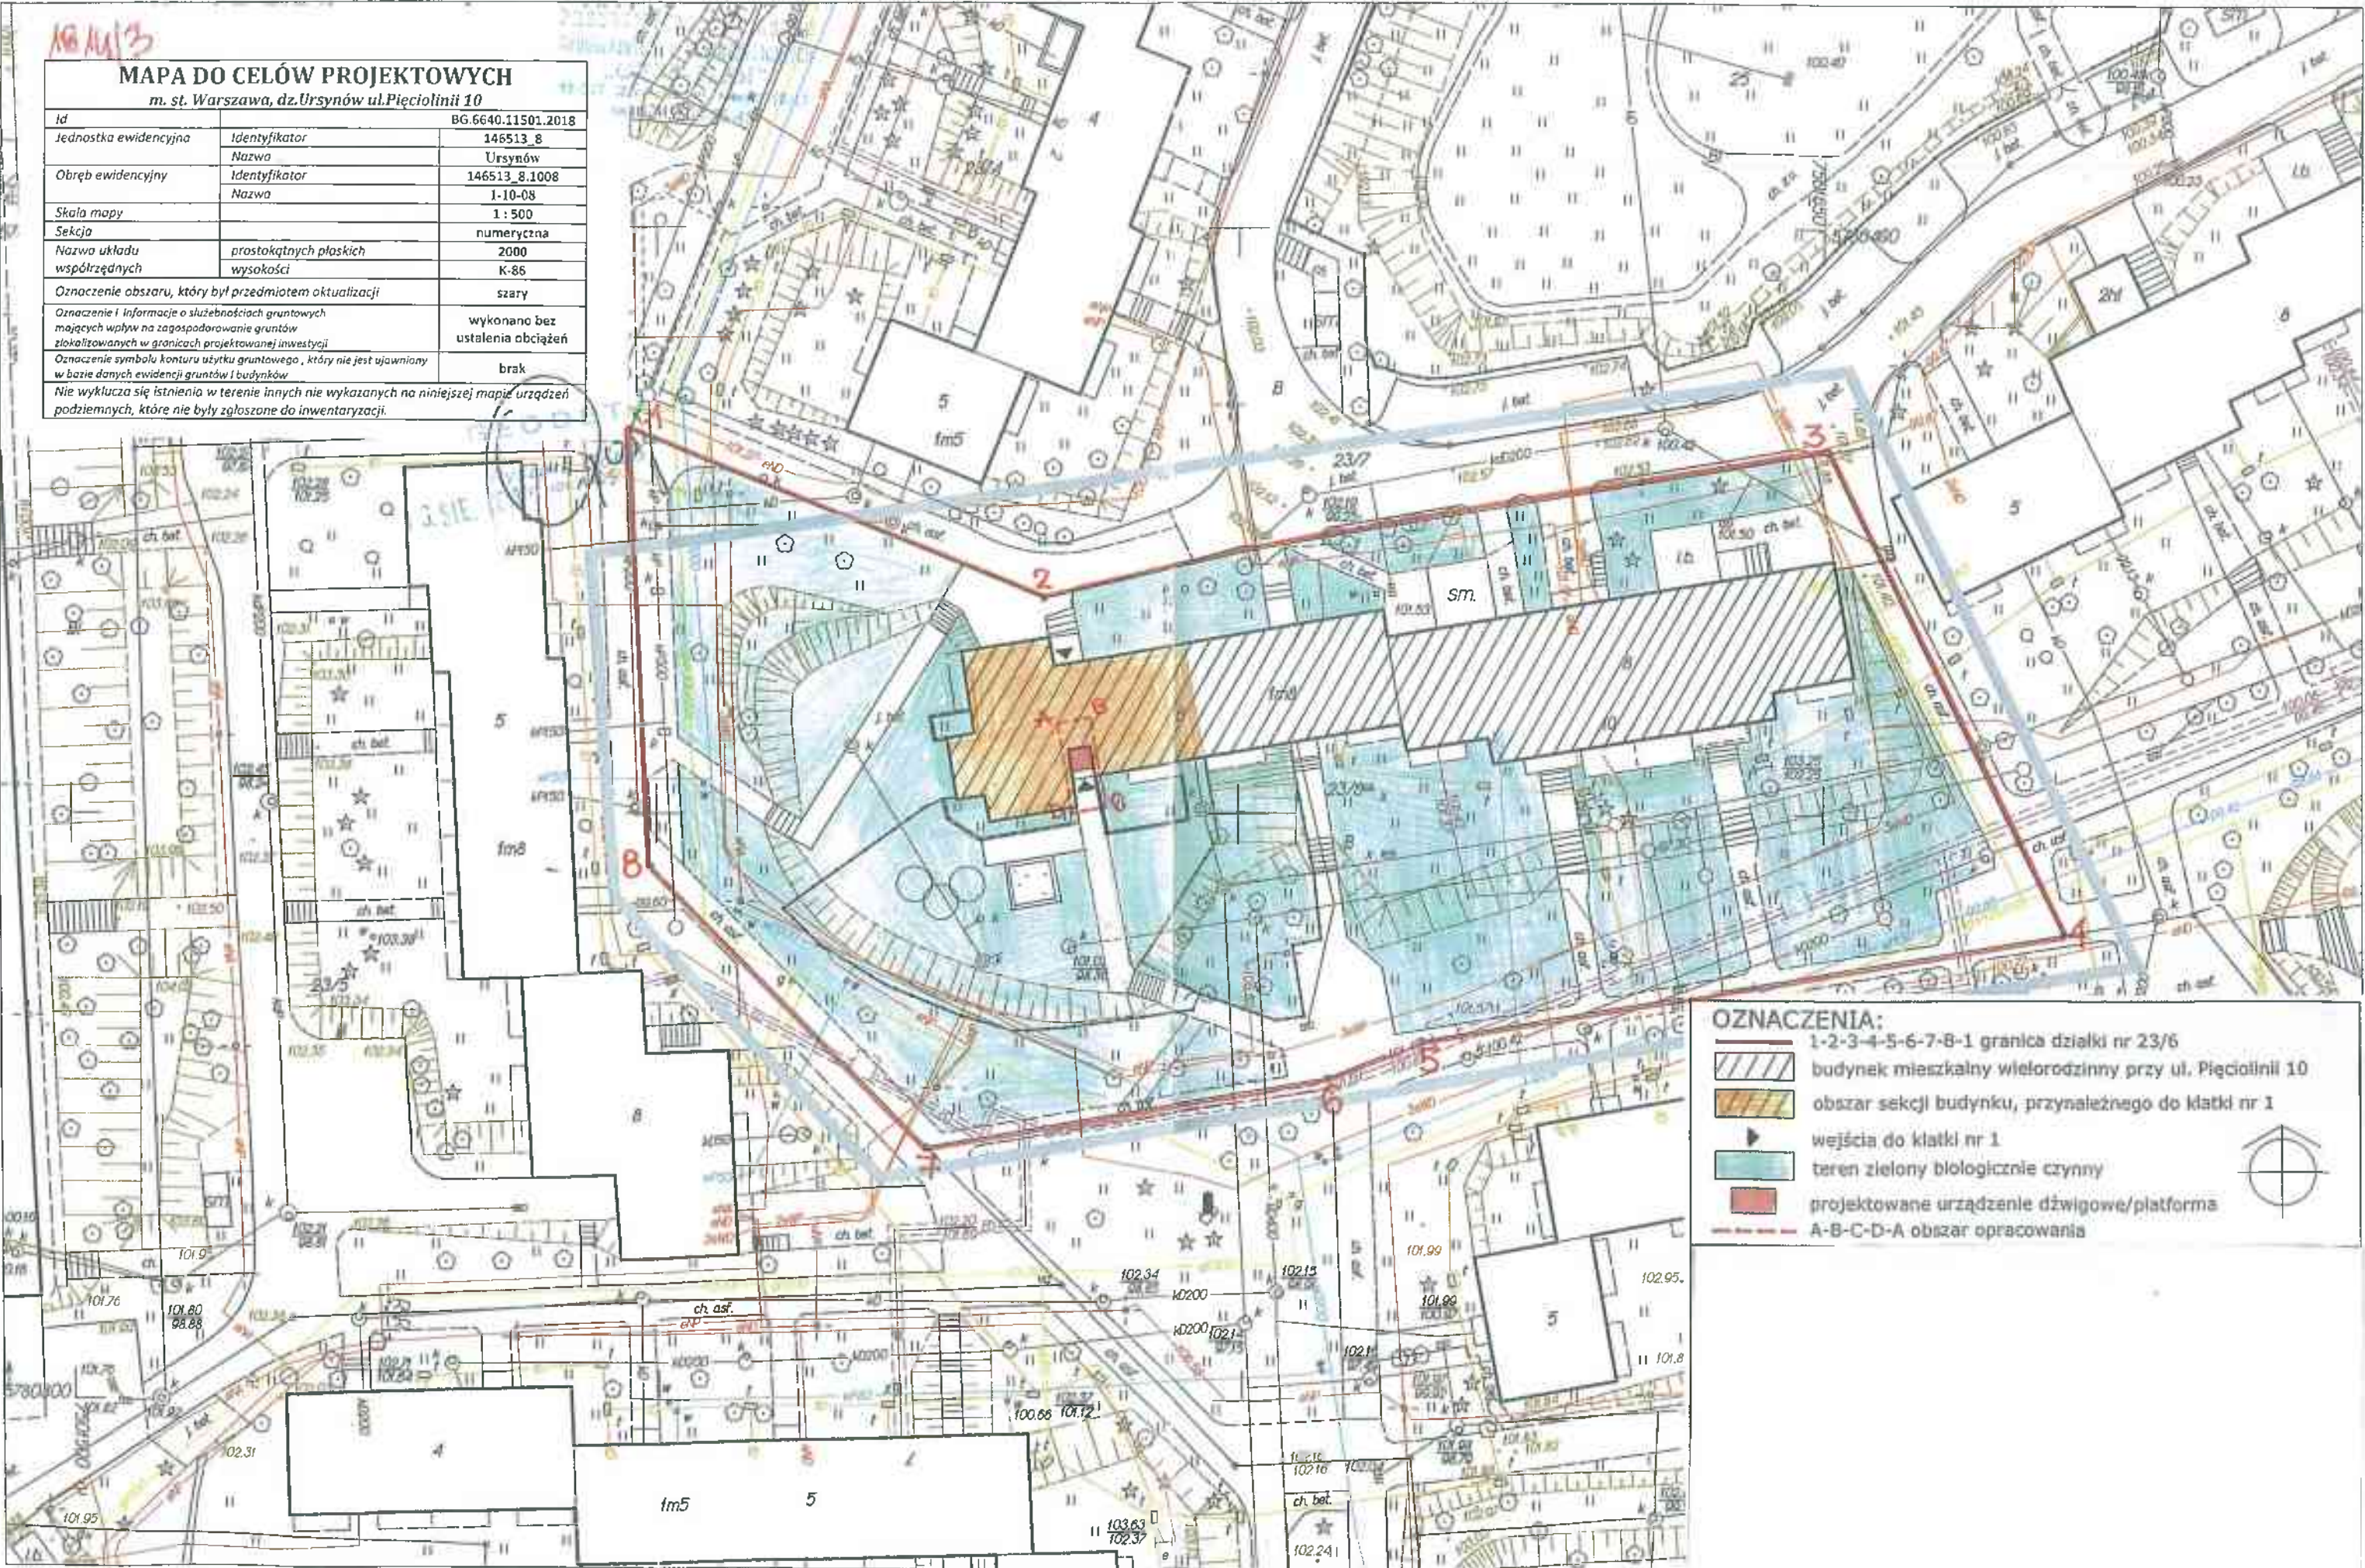

**OZNACZENIA:**

- 1-2-3-4-5-6-7-8-1 granica działki nr 23/6
- budynek mieszkalny wielorodzinny przy ul. Pięciolinii 10
- obszar sekcji budynku, przynależnego do klatki nr 1
- wejścia do klatki nr 1
- teren zielony biologicznie czynny
- projektowane urządzenie dźwigowe/platforma
- A-B-C-D-A obszar opracowania